




Hem för dig

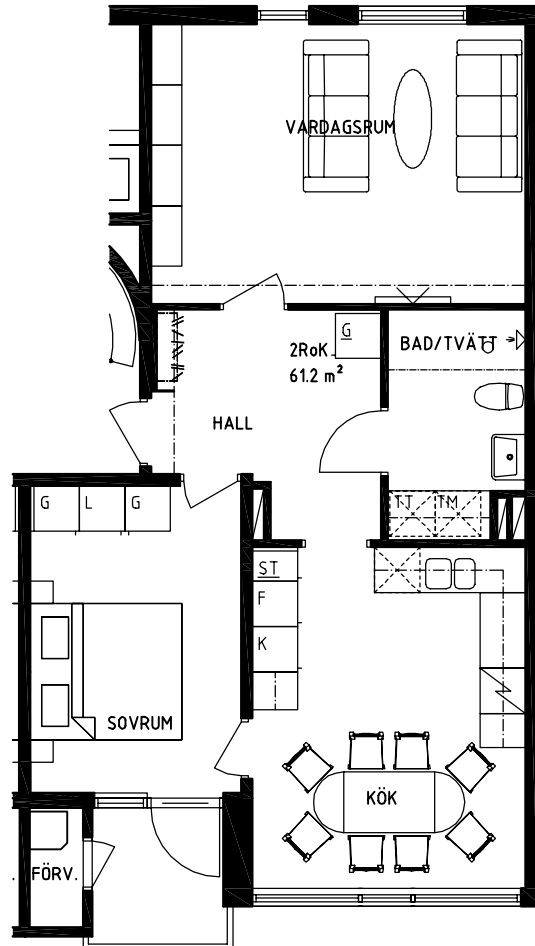


Förklaringar:

G Garderob
L Linneskåp
ST Städskåp
K/f Kyl- och frysskåp
Plats för tvättmaskin,
torktumlare och diskmaskin
D Datauttag
TP Telefonuttag
TV Antennuttag
P Porttelefon

VARBERGAGATAN 27-29

2 RoK 61.2 m²

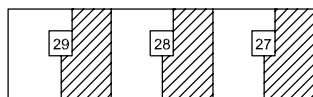

Norr


Lagenhet:

27-201, 28-201, 29-201
Plan 2
27-301, 28-301, 29-301
Plan 3

Med reservation för ändringar

SKALA 1:100

METER

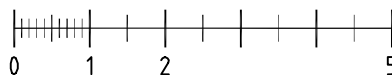

Datum: 2011-05-31

Revidering: