

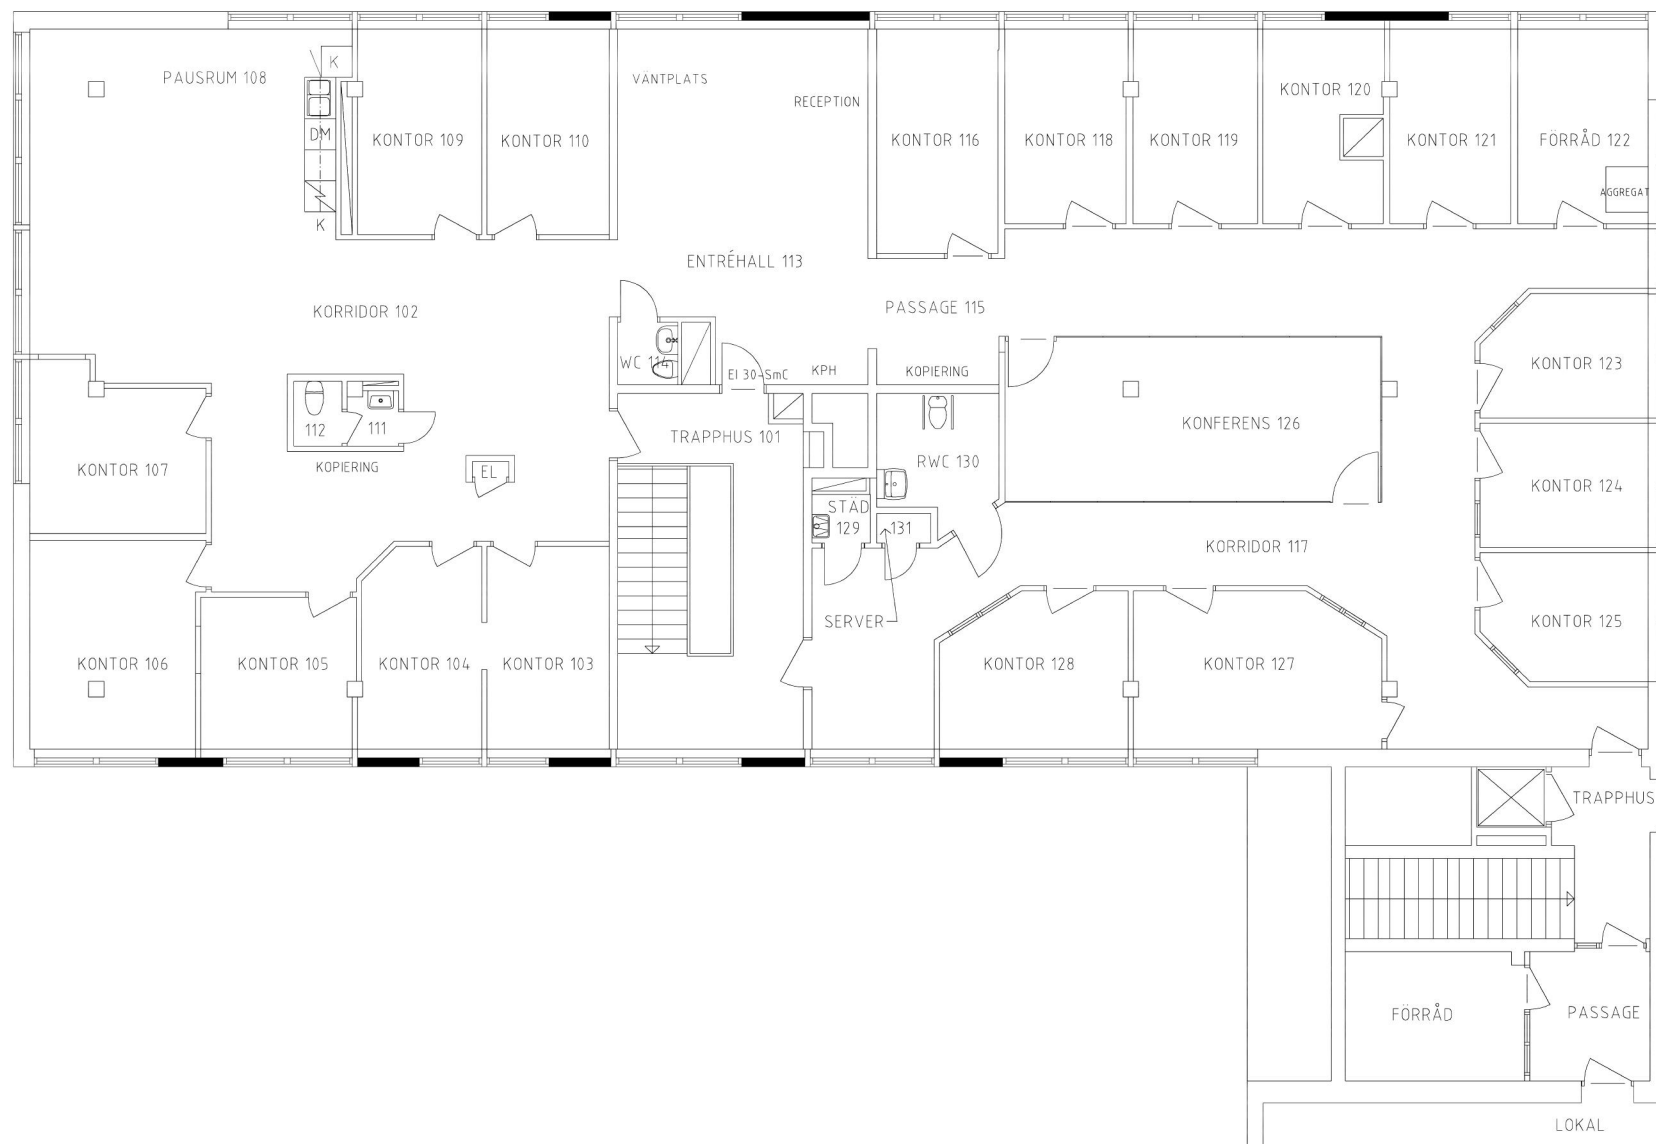


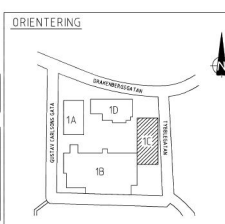

ORGENTERINGSFIGUR EJ
EFTER PRIMARKARTA.

FÅR EJ BETRÄKTAS SOM
UPPMÄTNINGSRITNING DÅ
DETALJMÄTNING EJ ÄR
UTFÖRD
VISSA AVVIKELSER KAN
FÖREKOMMA.

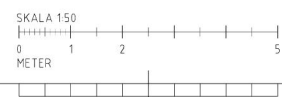

BET	ANT	ANSVÄRIG FÖR	SKALA	DATE
RELATIONS-RITNING				
BOTTENHAVET 13				
242-073				
öbo ÖrebroBostäder AB - Kärnan - Örebro - Tel. 019-19 42 00 e-post: obo@ob.se - www.ob.se				
Hem för dig				
		ENTREPRENÖR	TEL. 019-	
A		KAPITAN, JONAS LINDER	TEL. 019-12 57 80	
K		KONSTRUKTION	TEL. 019-	
V		VENTILATIONSPROJEKTÖR	TEL. 019-	
W		VS-PROJEKTÖR	TEL. 019-	
E		ELPROJEKTÖR	TEL. 019-	
M		MARKPROJEKTÖR	TEL. 019-	
UPPGRAV NO				
DATUM 2017-10-11		REVISAD AV	REVISAD AV	REVISAD AV
REVISAD AV		ANSVARIG	ANSVARIG	ANSVARIG
REVISAD AV		REVISAD AV	REVISAD AV	REVISAD AV
DRAKENBERGSGATAN 1C, ÖREBRO				
HUS U				
VÅNING 2, TTR				
SKALA	NUMMER	I BET A		
A1 1:50	A-40.1-330	BILAG 4.0		
A3 1:100				

PLO - 2017-10-12 09:53 C:\CLO\BOTTENHAVET 13\242-073 - DRAKENBERGSGATAN 1C\A\MODELLER MED LAYOUTER\A-40.1-330.DWG EMELE EKVIND