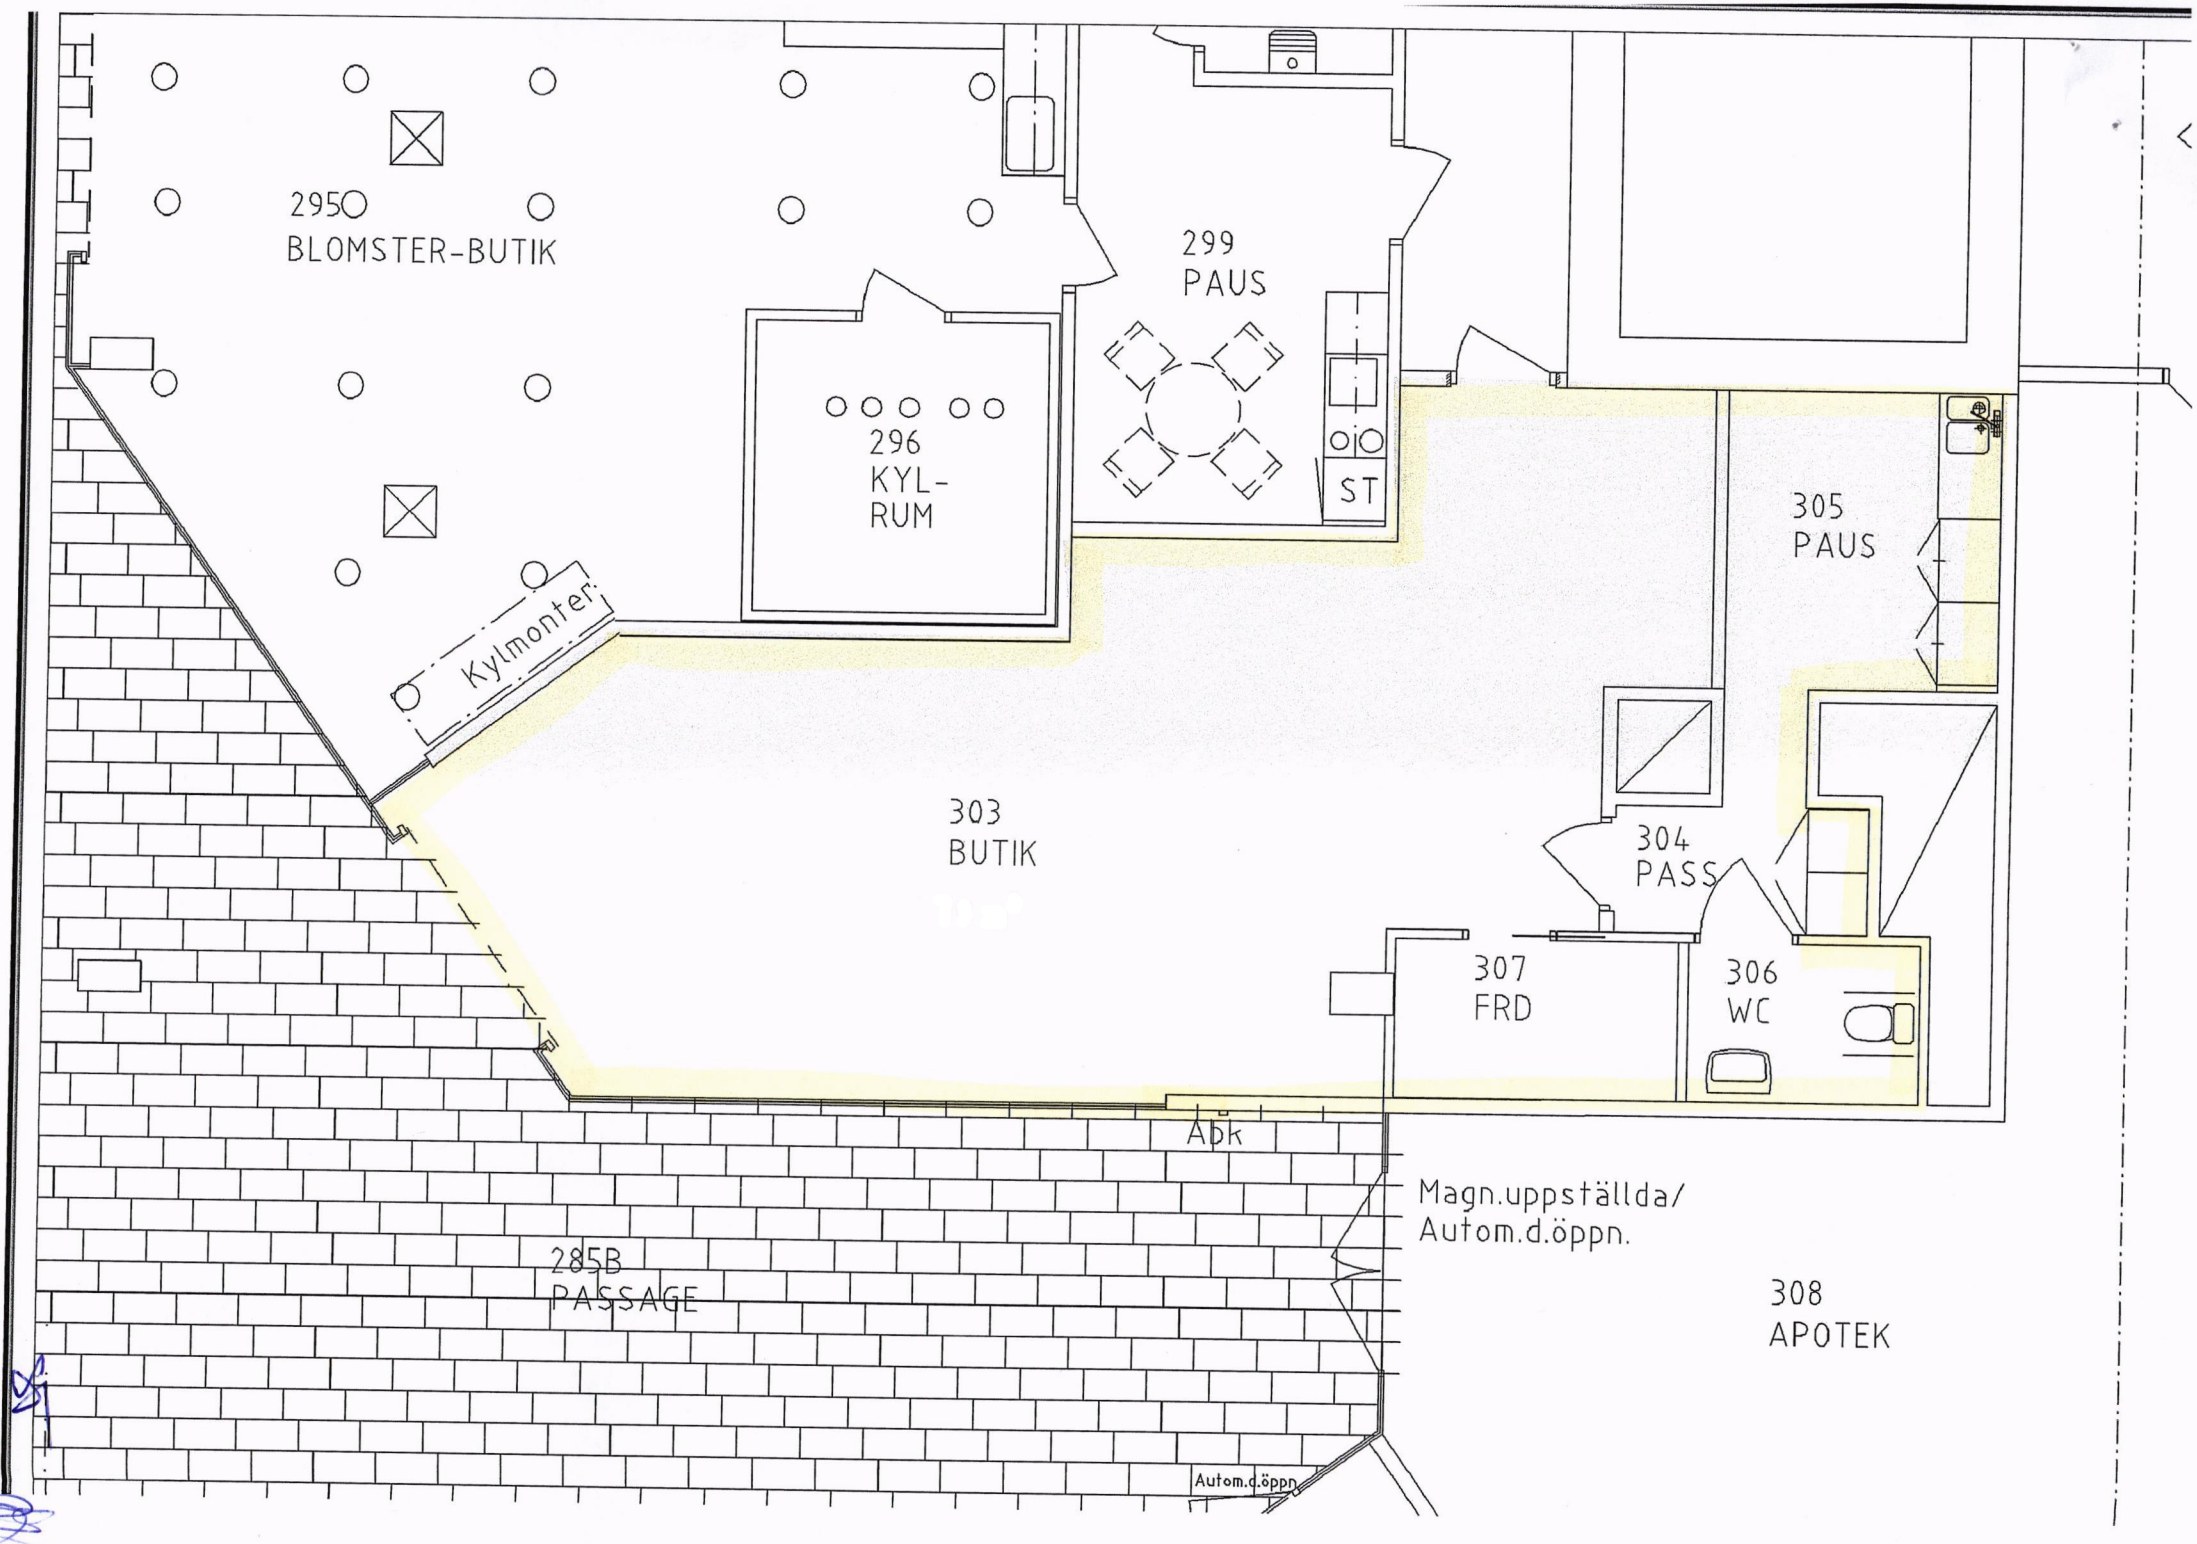
295O
BLOMSTER-BUTIK
299
PAUS
296
KYL-
RUM
ST
305
PAUS
Kylmontér
303
BUTIK
304
PASS
307
FRD
306
WC
Apk
Magn.uppställda/
Autom.d.öppn.
285B
PASSAGE
308
APOTEK
Autom.d.öppn.