

Adress: Lyrikgatan 21B

Lägenhet: 21B-202



5 RoK 91m²

Fastighetsbeteckning: Långseleån 5

Objektnr: 442-249-02-0202


öbo

Hem för dig

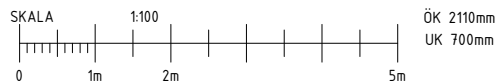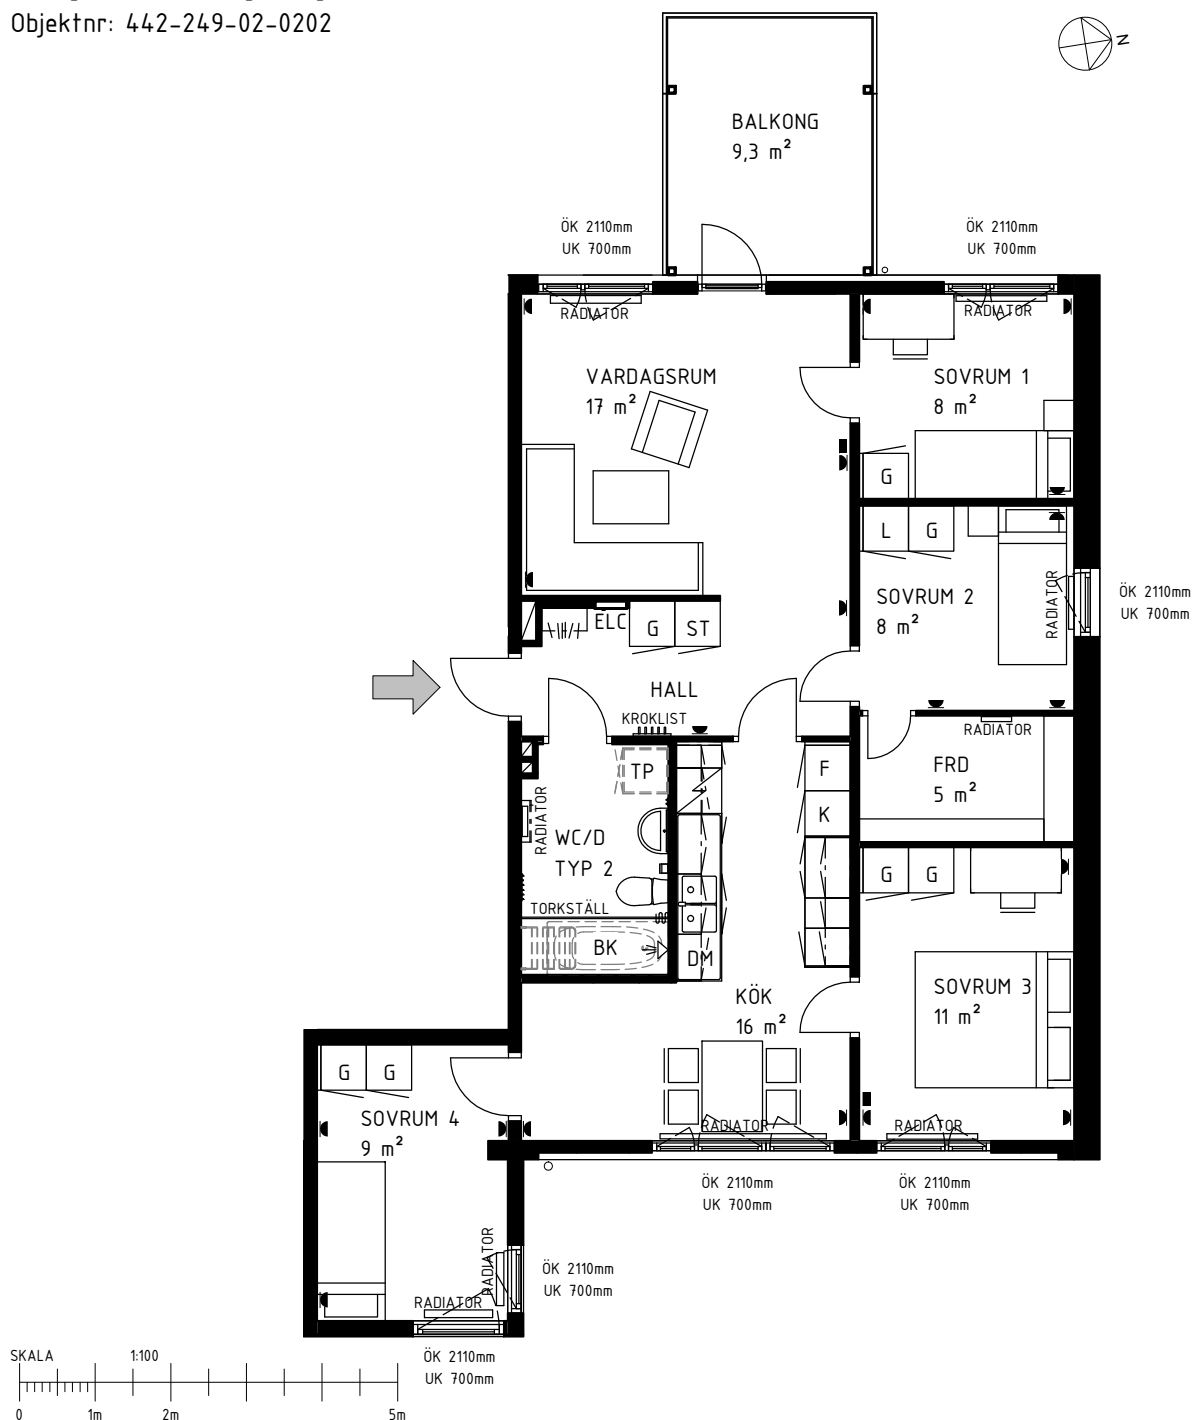

Teckenförklaring			
DM	Diskmaskin	L	Linneskåp
SP	Spis	ST	Städkåp
F	Frys	KLK	Klädkammare
K	Kyl	G	Garderob
K/F	Kyl/frys	H	Hatthylla
TM	Tvättmaskin (tillval)	ÖK	Överkant fönster
TT	Torktumlare (tillval)	UK	Underkant fönster
TP	Tvättpelare (tillval)	ELC	El & mediacentral
BK	Plats för badkar (tillval)		

Eluttag, redovisas ej vid köksupställning
TV/Data

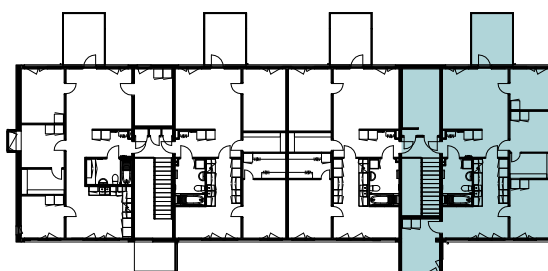

Våning 2
Våning 1
Principsektion

LÄGENHETEN UTHYRES
OMÖBLERAD.

AVVIKELSER KAN
FÖREKOMMA.

2019-03-19