
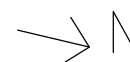


Lägenhet nummer 201



2 RoK

Lägenhetsarea: 56 m²

Objektsnummer: 111-049-01-0201

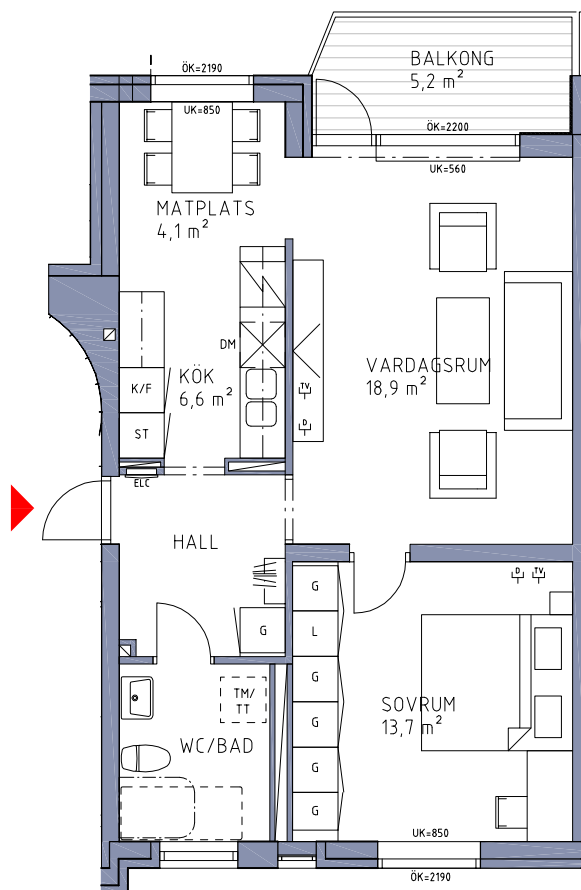

SKALA 1:100 A4

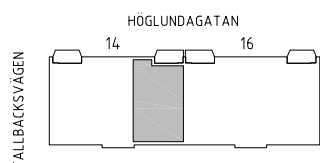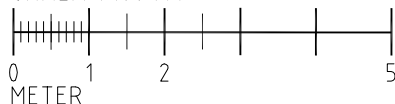

VÅN 3	PLAN 4
VÅN 2	PLAN 3
BV	PLAN 2
KV	PLAN 1

FÖRKLARINGAR

	SPIS	TM	TVÄTTMASKIN (fyllval)
	DISKMASKIN	TT	TORKTUMLARE (fyllval)
	KYL/FRYS	TP	TVÄTTPELARE (fyllval)
	KYL		(TVÄTTMASKIN & TORKTUMLARE)
	FRYS		TV-UTTAG
	GARDEROB		DATAUTTAG
	LINNESKÅP	ELC	ELCENTRAL
	STÄDSKÅP	UK	HÖJD I MM TILL UNDERKANT FÖNSTER
	KLÄDKAMMARE	ÖK	HÖJD I MM TILL ÖVERKANT FÖNSTER
	KLÄDSTÅNG		

TAKHÖJD = 2450mm