


Lägenhet nummer 201



3 RoK

Lägenhetsarea: 69 m²

Objektsnummer: 111-049-01-0201

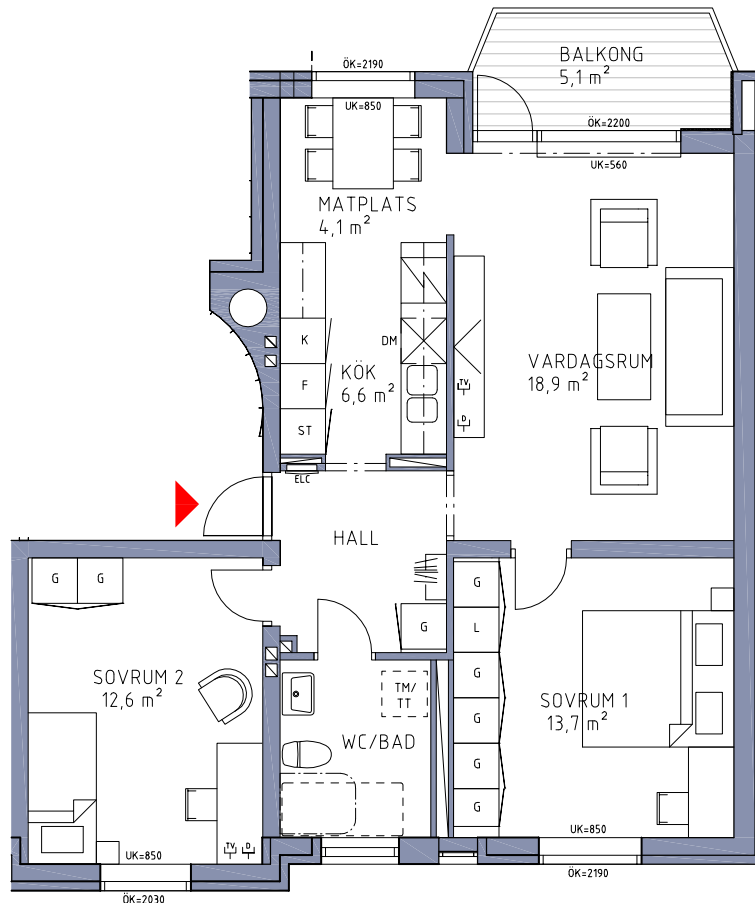

SKALA 1:100 A4

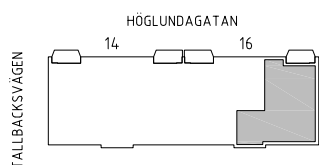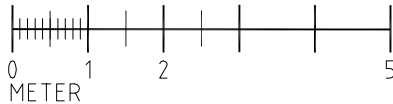

VÅN 3	PLAN 4
VÅN 2	PLAN 3
BV	PLAN 2
KV	PLAN 1

FÖRKLARINGAR

	SPIS	TM	TVÄTTMASKIN (fil/val)
	DISKMASKIN	TT	TORKTUMLARE (fil/val)
	KYL/FRYS	TP	TVÄTTPELARE (fil/val)
	KYL		TV-UTTAG
	FRYS		DATAUTTAG
	GARDEROB	ELC	ELCENTRAL
	LINNESKÅP	UK	HÖJD I MM TILL UNDERKANT FÖNSTER
	STÄDSKÅP	ÖK	HÖJD I MM TILL ÖVERKANT FÖNSTER
	KLÄDKAMMARE		
	KLÄDSTÅNG		
			TAKHÖJD = 2450mm