


Lägenhet nummer 301



4 RoK

Lägenhetsarea: 77 m²

Objektsnummer: 111-049-01-0301

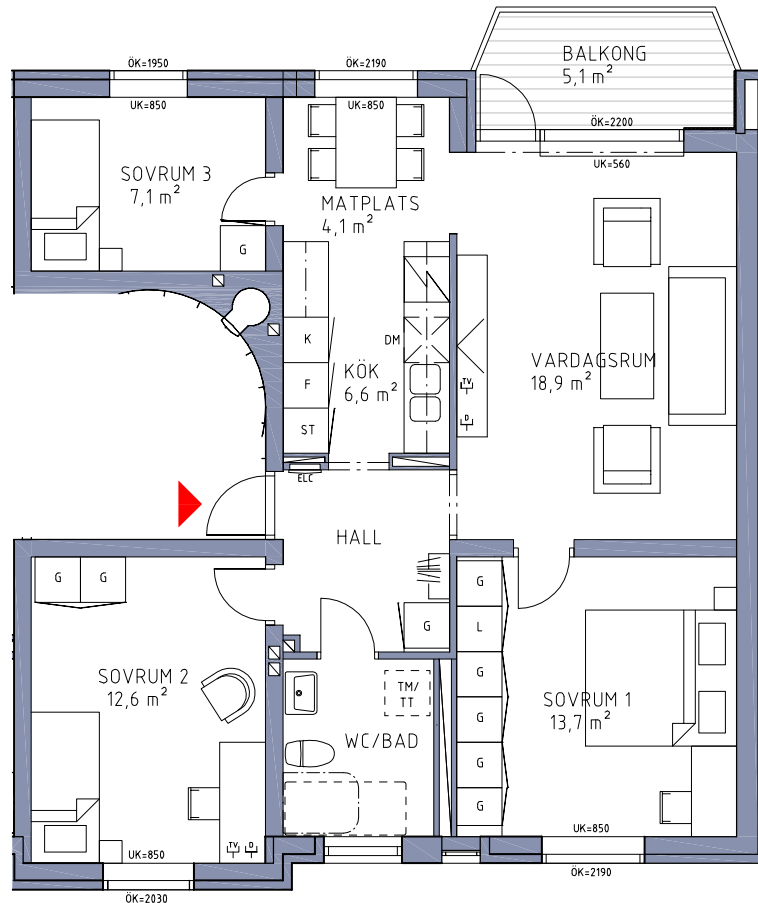

SKALA 1:100 A4

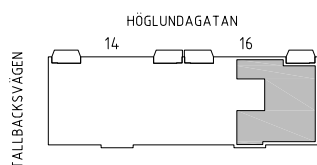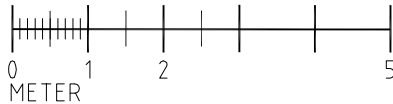

VÅN 3	PLAN 4
VÅN 2	PLAN 3
BV	PLAN 2
KV	PLAN 1

FÖRKLARINGAR

	SPIS	TM	TVÄTTMASKIN (fil/val)
	DISKMASKIN	TT	TORKTUMLARE (fil/val)
	KYL/FRYS	TP	TVÄTTPELARE (fil/val)
	KYL		(TVÄTTMASKIN & TORKTUMLARE)
	FRYS		DATAUTTAG
	GARDEROB		ELCENTRAL
	LINNESKÅP		HÖJD I MM TILL UNDERKANT FÖNSTER
	STÄDSKÅP		HÖJD I MM TILL ÖVERKANT FÖNSTER
	KLÄDKAMMARE		
	KLÄDSTÄNG		

TAKHÖJD = 2450mm