



Produktnummer: 111-036-01-1202

Rakan 11, Norrbygatan 28


Lägenhetsnummer: 1202, 2 RUM OCH KÖK, ca 55 m²

Våning 2 trappor

ÖBO
Hem för dig

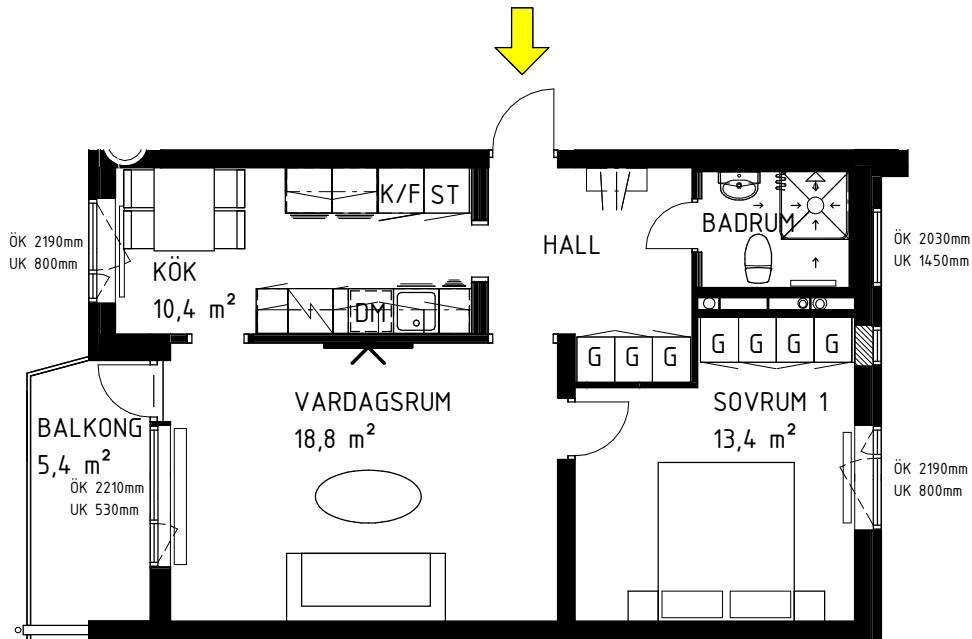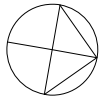




SKALA 1:100

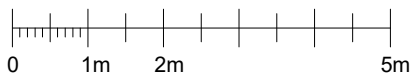

TECKENFÖRKLARING

DM	DISKMASKIN	ST	STÄDSKÅP
	SPIS	KLK	KLÄDKAMMARE
F	FRYS	G	GARDEROB
K	KYL		
K/F	KYL/FRYS		
	TV OCH DATAUTTAG		
	RADIATORER		
ÖK	ÖVERKANT FÖNSTER		
UK	UNDERKANT FÖNSTER		

ELUTTAG, REDOVISAS EJ VID KÖKSUPPSTÄLLNING

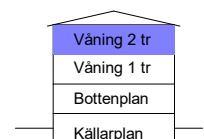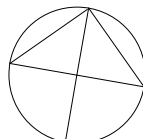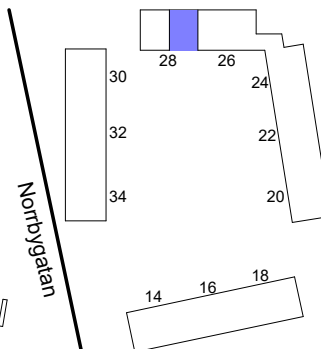

DATUM: 2021-12-10