


Produktnummer 244-151-02-1002

Biplanet 3, Kabingatan 3

Lägenhetsnummer: 1002, 2 RoK, 55 m²

Våning entréplan

öBo
Hem för dig

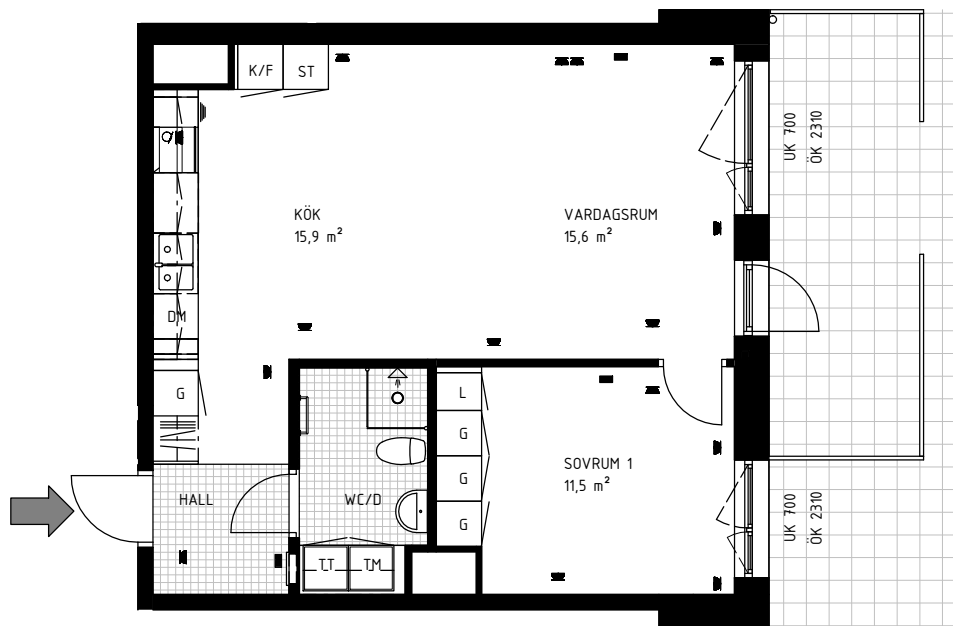

Teckenförklaring



DM	Diskmaskin	L	Linneskåp
	Spis	ST	Städsåp
F	Frys	KLK	Klädkammare
K	Kyl	G	Garderob
K/F	Kyl/Frys	SG	Skjutdörrsgarderob
U	Ugn	TM	Tvättmaskin
M	Microvågsugn	TT	Torktumlare
ÖK	Överkant fönster	TP	Tvättpelare
UK	Underkant fönster		Handduksstork

Eluttag, redovisas ej vid köksuppställning
 TV/Data

SKALA 1:100



METER

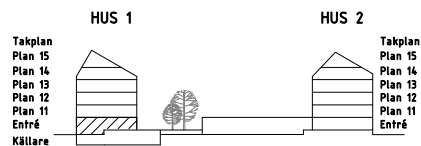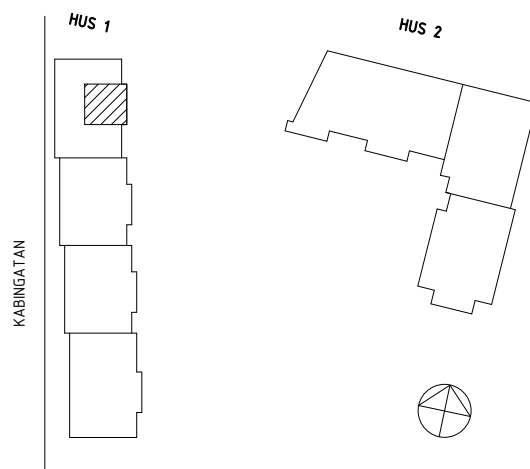

AVVIKELSER KAN FÖREKOMMA

2022-11-18