



Produktnummer 244-151-05-1401

Biplanet 3, Kabingatan 7

Lägenhetsnummer: 1401, 2 RoK, 59 m²


Våning 4 trappor

öbo
Hem för dig

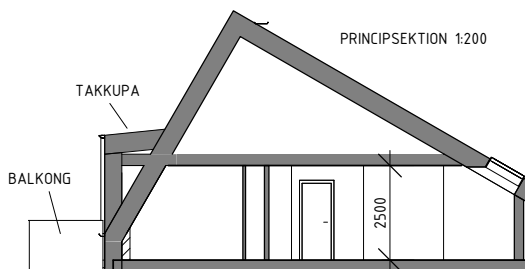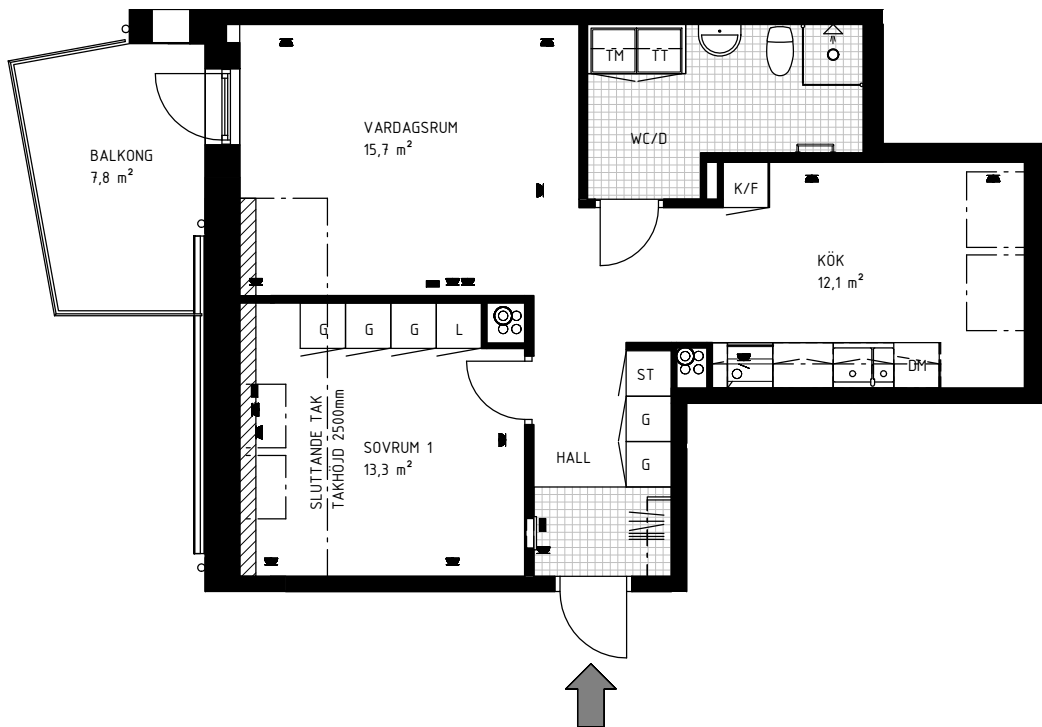

SKRAFFERAD YTA PÅ RITNING
MARKERAR GOLVYTA SOM
INTE RÄKNAS MED I BOAREA
(LÅG TAKHÖJD).

Teckenförklaring			
DM	Diskmaskin	L	Linneskåp
	Spis	ST	Städsåp
F	Frys	KLK	Klädkammare
K	Kyl	G	Garderob
K/F	Kyl/Frys	SG	Skjutdörrsgarderob
U	Ugn	TM	Tvättmaskin
M	Microvågsugn	TT	Torktumlare
ÖK	Överkant fönster	TP	Tvättpelare
UK	Underkant fönster		Handdukstork
	Eluttag, redovisas ej vid köksupställning		
	TV/Data		

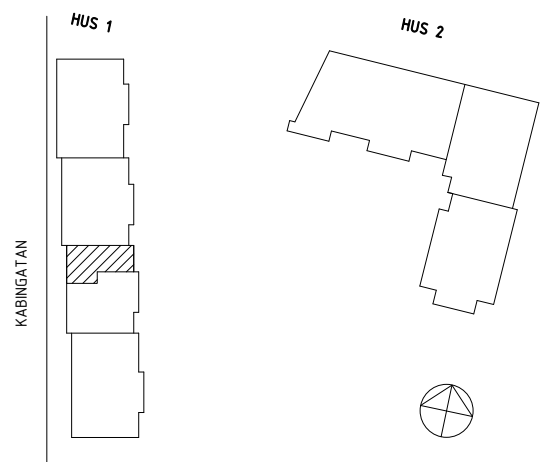

SKALA 1:100



METER

