


HÅLLSTUGAN

STORTORGET 15 - 1102

Plan 11 +1 tr

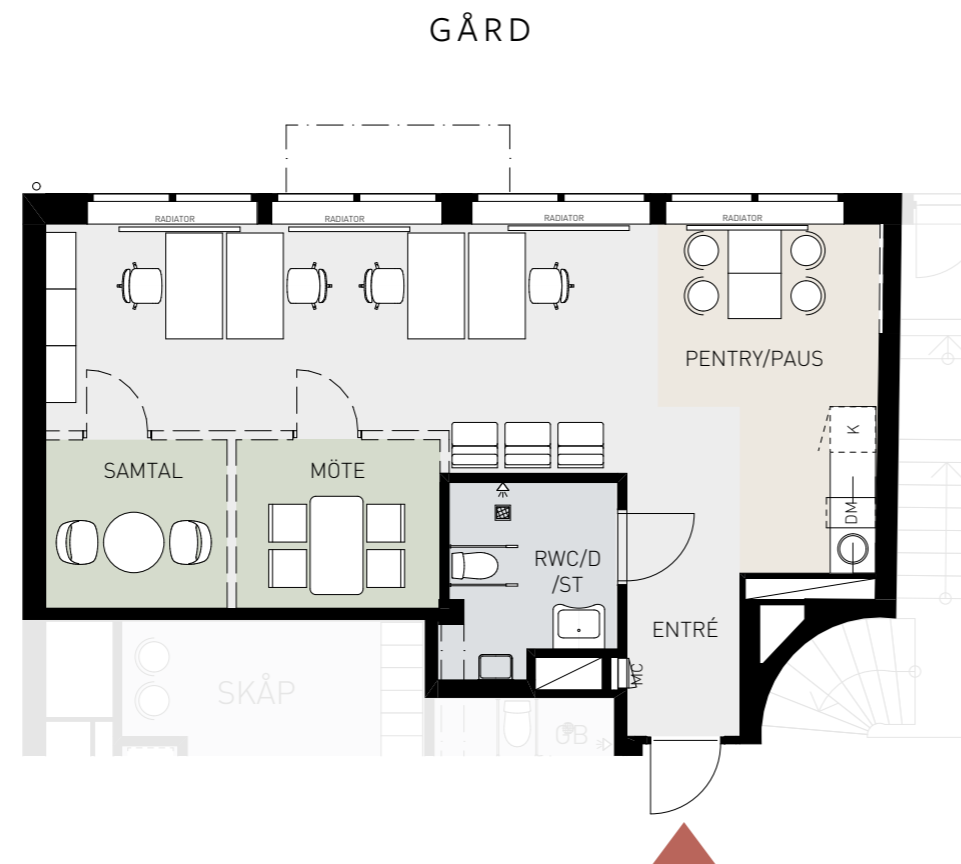

LOKAL 15-1102

LOA: ca 59 kvm
TOTALT ANTAL: ca 4 platser


Lokalen ligger på våning +1 tr med tillgång till hiss och RWC.

Denna planlösning (streckade väggar) visar ett förslagsutförande. Slutgiltig planlösning överenskommes i samråd med tillkommande hyresgäst.


Installationer kan komma att inkräkta på angiven rumshöjd.

Teckenförklaring	
	Kylskåp under bänk
	Kyl/frys
	Mediacentral
	Städ

Mått i millimeter om inte annat anges
Avvikelser kan förekomma, ytangivelser är preliminära
Rätt till ändringar förbehålles

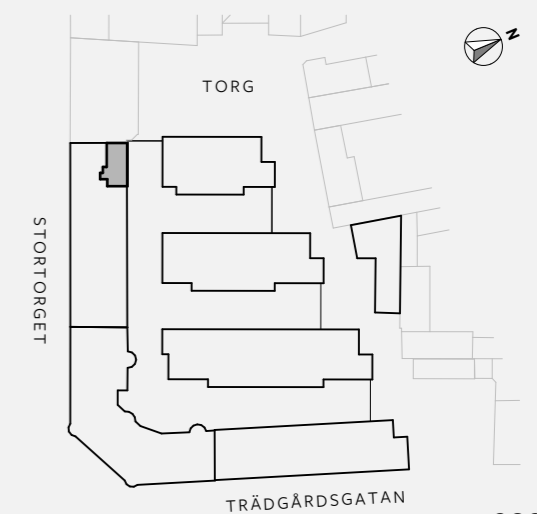

2022-07-06

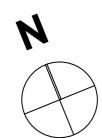

SKALA 1:100 (A3)



öBo
Lokaler

Brunnberg & forshed