


HÅLLSTUGAN

STORTORGET 17 - 1002

Plan 10 - Bottenvåning

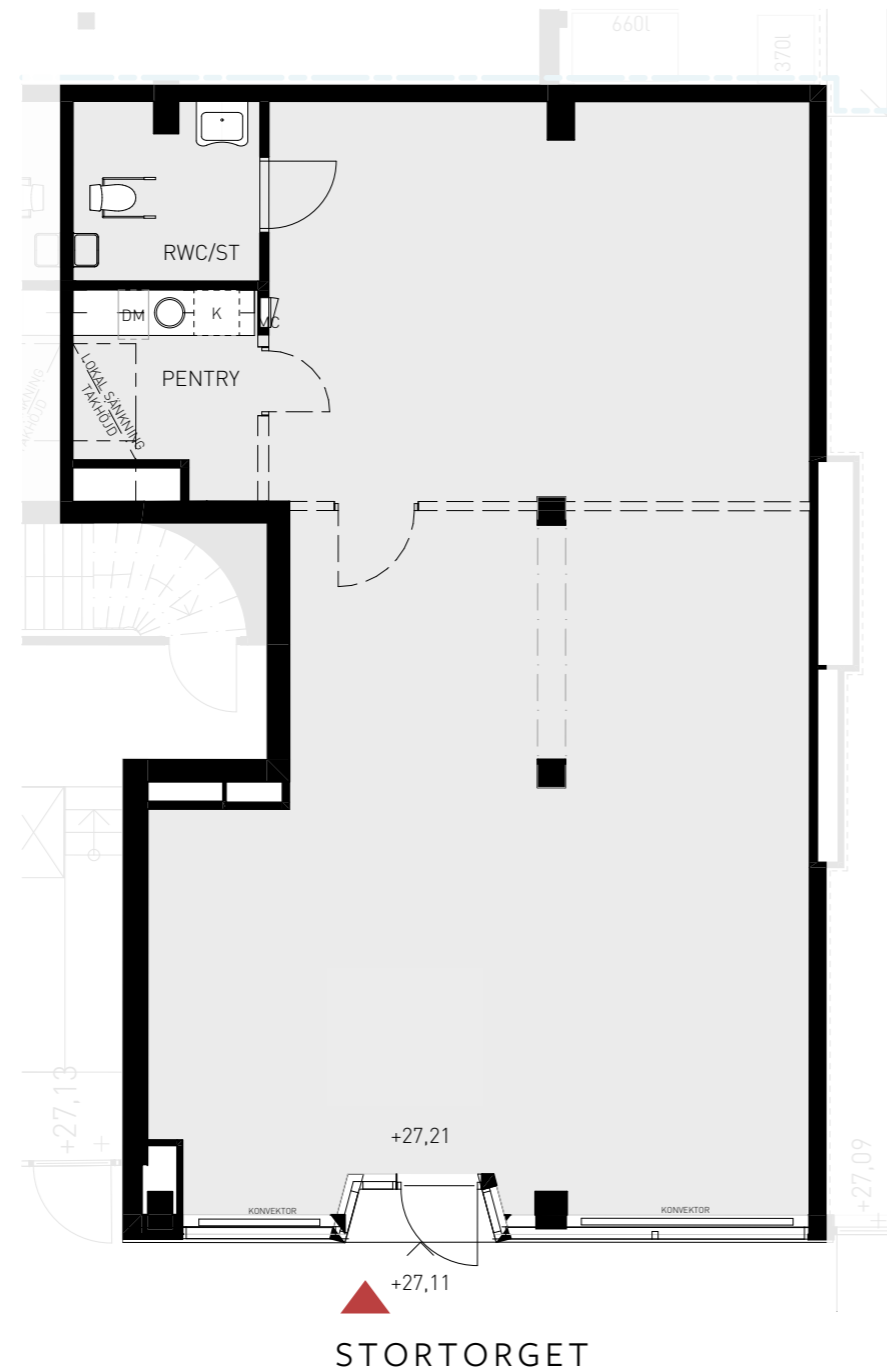

LOKAL 17-1002

LOA: ca 124 kvm


Lokalen ligger på bottenvåning med tillgång till RWC.

Denna planlösning visar ett förslagsutförande.
Slutgiltig planlösning överenskommes i samråd med
tillkommande hyresgäst.


Installationer kan komma att inkräkta på angiven
rumshöjd.

Teckenförklaring	
	Kylskåp under bänk
	Kyl/frys
	Mediacentral
	Städ

Mått i millimeter om inte annat anges
Avvikelser kan förekomma, ytangivelser är preliminära
Rätt till ändringar förbehålles

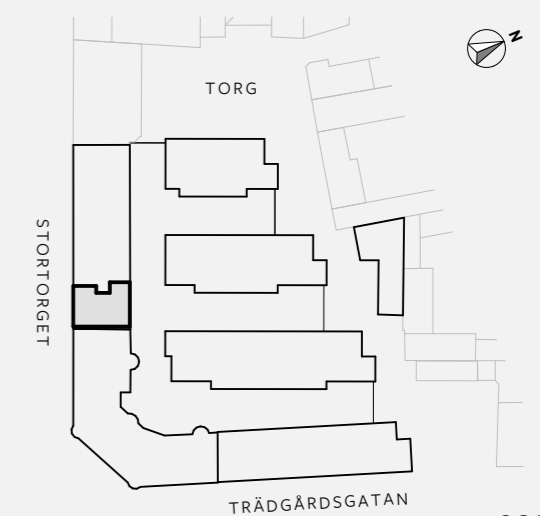

2022-07-05

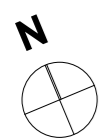

SKALA 1:100 (A3)

