





Fasad mot Drottninggatan.




Perspektiv.

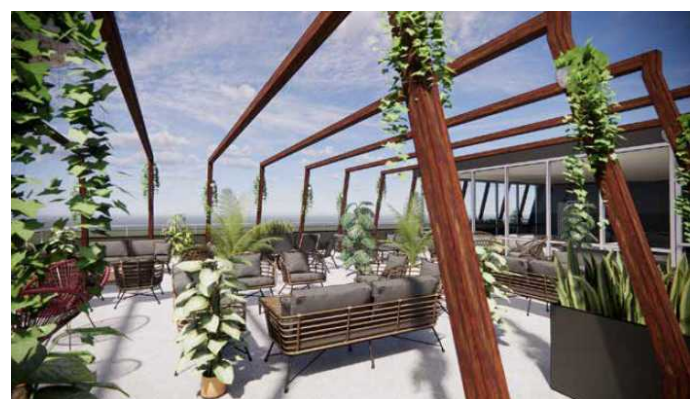

Illustrationsbild takbar.

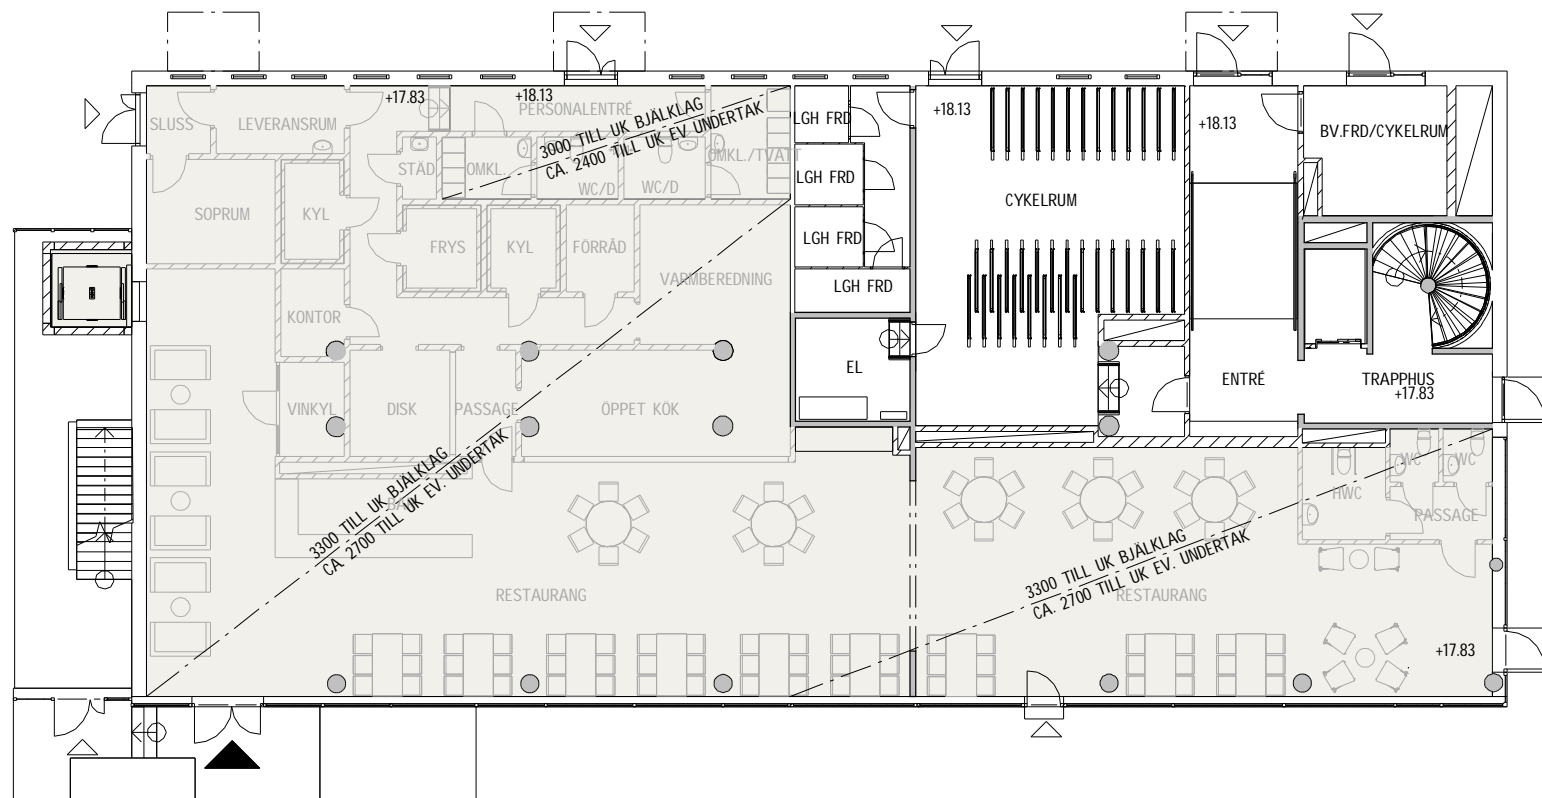

Restaurang bottenplan

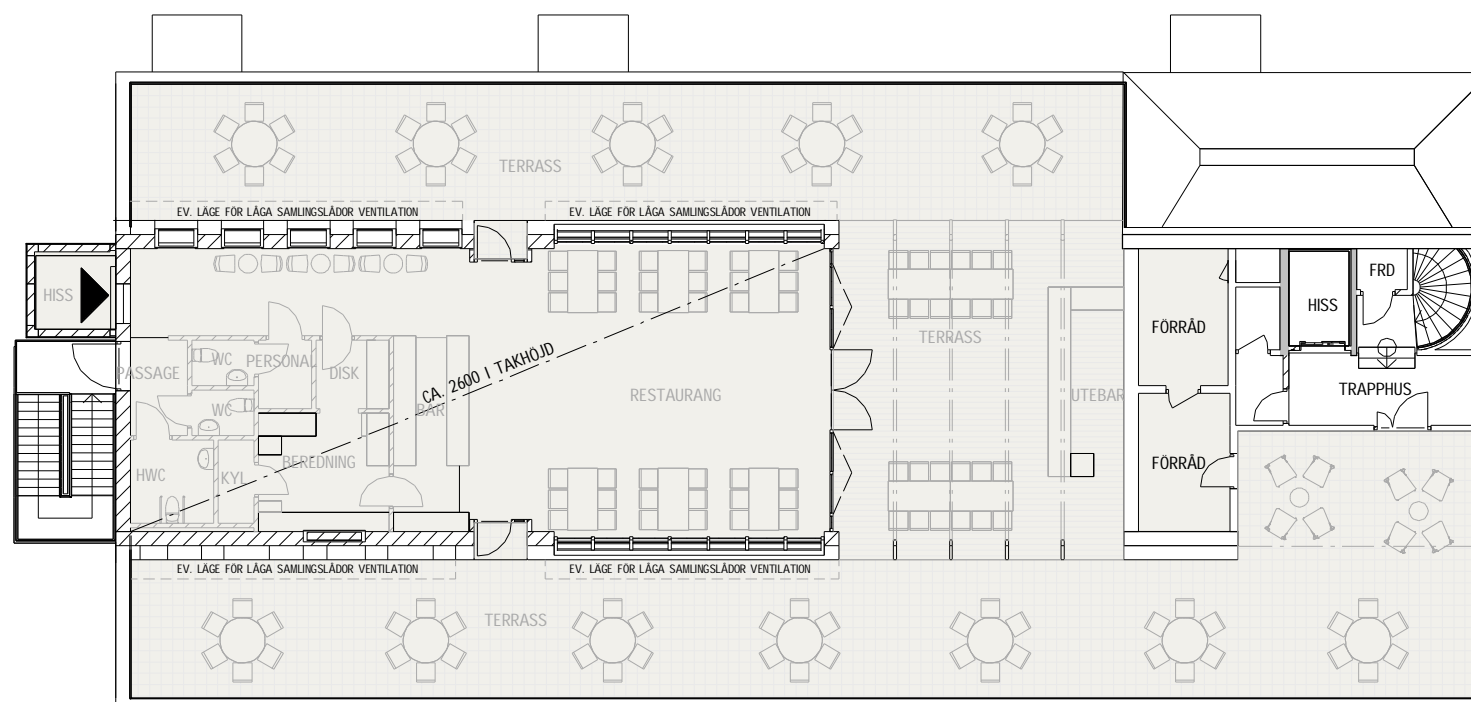

Takbar

RESTAURANG OCH TAKBAR TUNNBINDAREN 16 DROTTNINGGATAN 44 ÄNGATAN 18

FÖRSLAG RUMSBILDNING


Restaurang bottenplan

Total LOA: ca. 400 kvm

Max 300 personer får vistas i restaurangen.

Planlösningar visar ett förslagsutförande. Slutgiltiga planlösningar överenskommes i samråd med tillkommande hyresgäst.

Installationer kan komma att inkräkta på angivna rumshöjder.

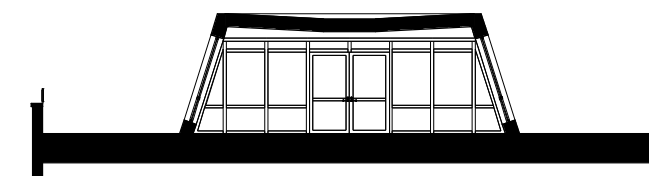

Sektion Takbar

Takbar

Total yta terrass: ca. 488 kvm

Inv. LOA: ca. 153 kvm

Utv. LOA Terrass: ca. 300 kvm

Max 150 personer får vistas på takterrassen.