

Produktnummer: 132-123-07-1101

Pinnaren 12, Ekängsgatan 39


Lägenhetsnummer: 1101

3 Rum & Kök, 79 kvm

Plan 11

ÖBO

Hem för dig

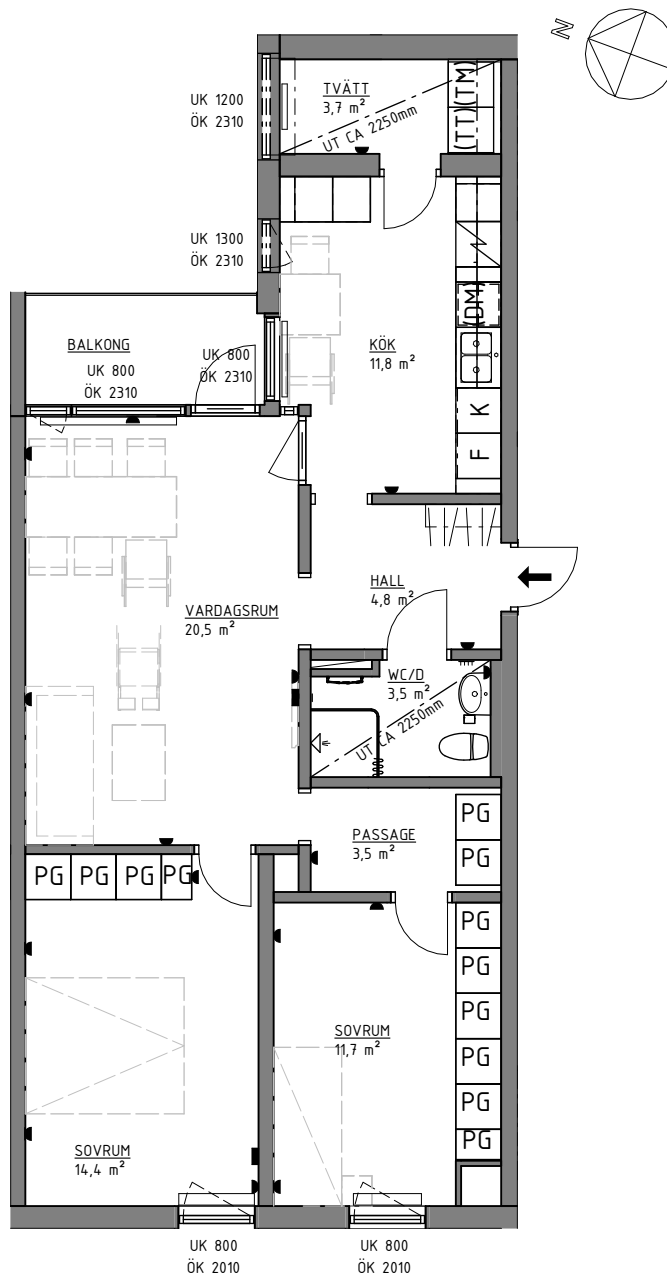

SKALA 1:100





LÄGENHETEN UTHYRES
OMÖBLERAD.

AVVIKELSER KAN
FÖREKOMMA.

Teckenförklaring			
DM	Diskmaskin	KLK	Klädkammare
	Spis	L	Linneskåp
F	Frys	PG	Platsbyggd garderob
K	Kyl	G	Garderob
K/F	Kyl / Frys	TM	Tvättmaskin
	Hatthylla	TT	Torktumlare
ST	Städsåp	ÖK	Överkant fönster (mm)
		UK	Underkant fönster (mm)
		(XX)	Tillval

	Eluttag, redovisas ej vid köks-/tvättupställning
	TV/Data-uttag
	Radiator

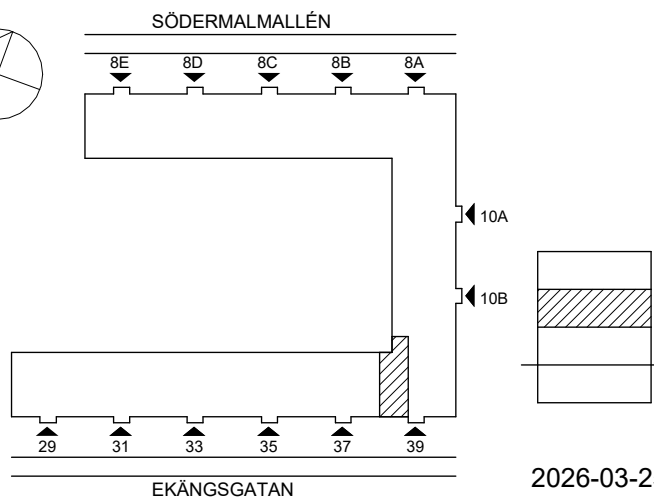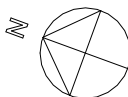

2026-03-25